




N° DU LOT	TYPE	NIVEAU
108	T2	R+1

TABLEAU DE SURFACE

Désignation	Surfaces
Entrée + Placard	4.33 m ²
Séjour - Cuisine	22.58 m ²
Chambre	12.04 m ²
SdE	5.09 m ²
TOTAL Surface Habitable	44.04 m²
Terrasse	9.83 m ²

Plan de Réservation
Date d'édition : 16/04/2026

Signature :

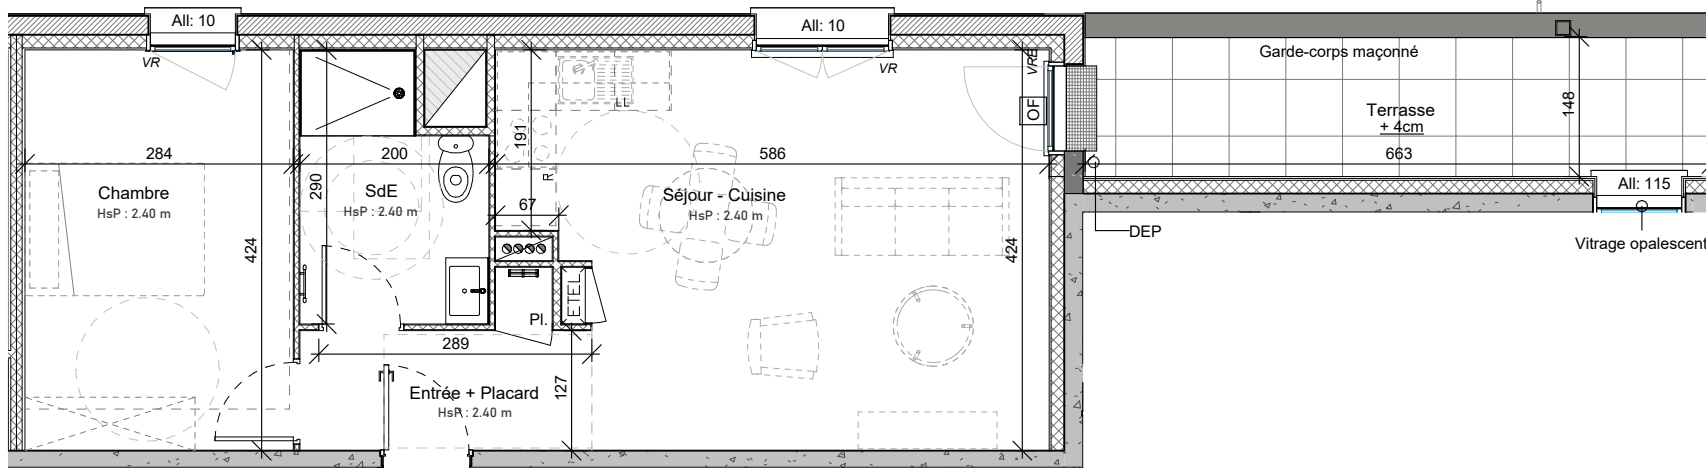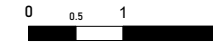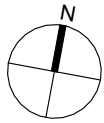

Logt. 108

LÉGENDE

- | | | |
|----------------------------------|--|----------------------|
| Caillebotis devant porte-fenêtre | Emplacement Cuisson | Murs |
| Sèche-serviette | R : Emplacement Réfrigérateur | Doublage |
| Compteur Électrique | LV : Emplacement Lave-vaisselle | Cloison avec isolant |
| | LL : Emplacement Lave-linge | SAD |
| | VR : Coffre de volet roulant manuel | |
| | VRE : Coffre de volet roulant électrique | |
| | Pl. : Placard | |